


AGRO-EXPO VLAANDEREN

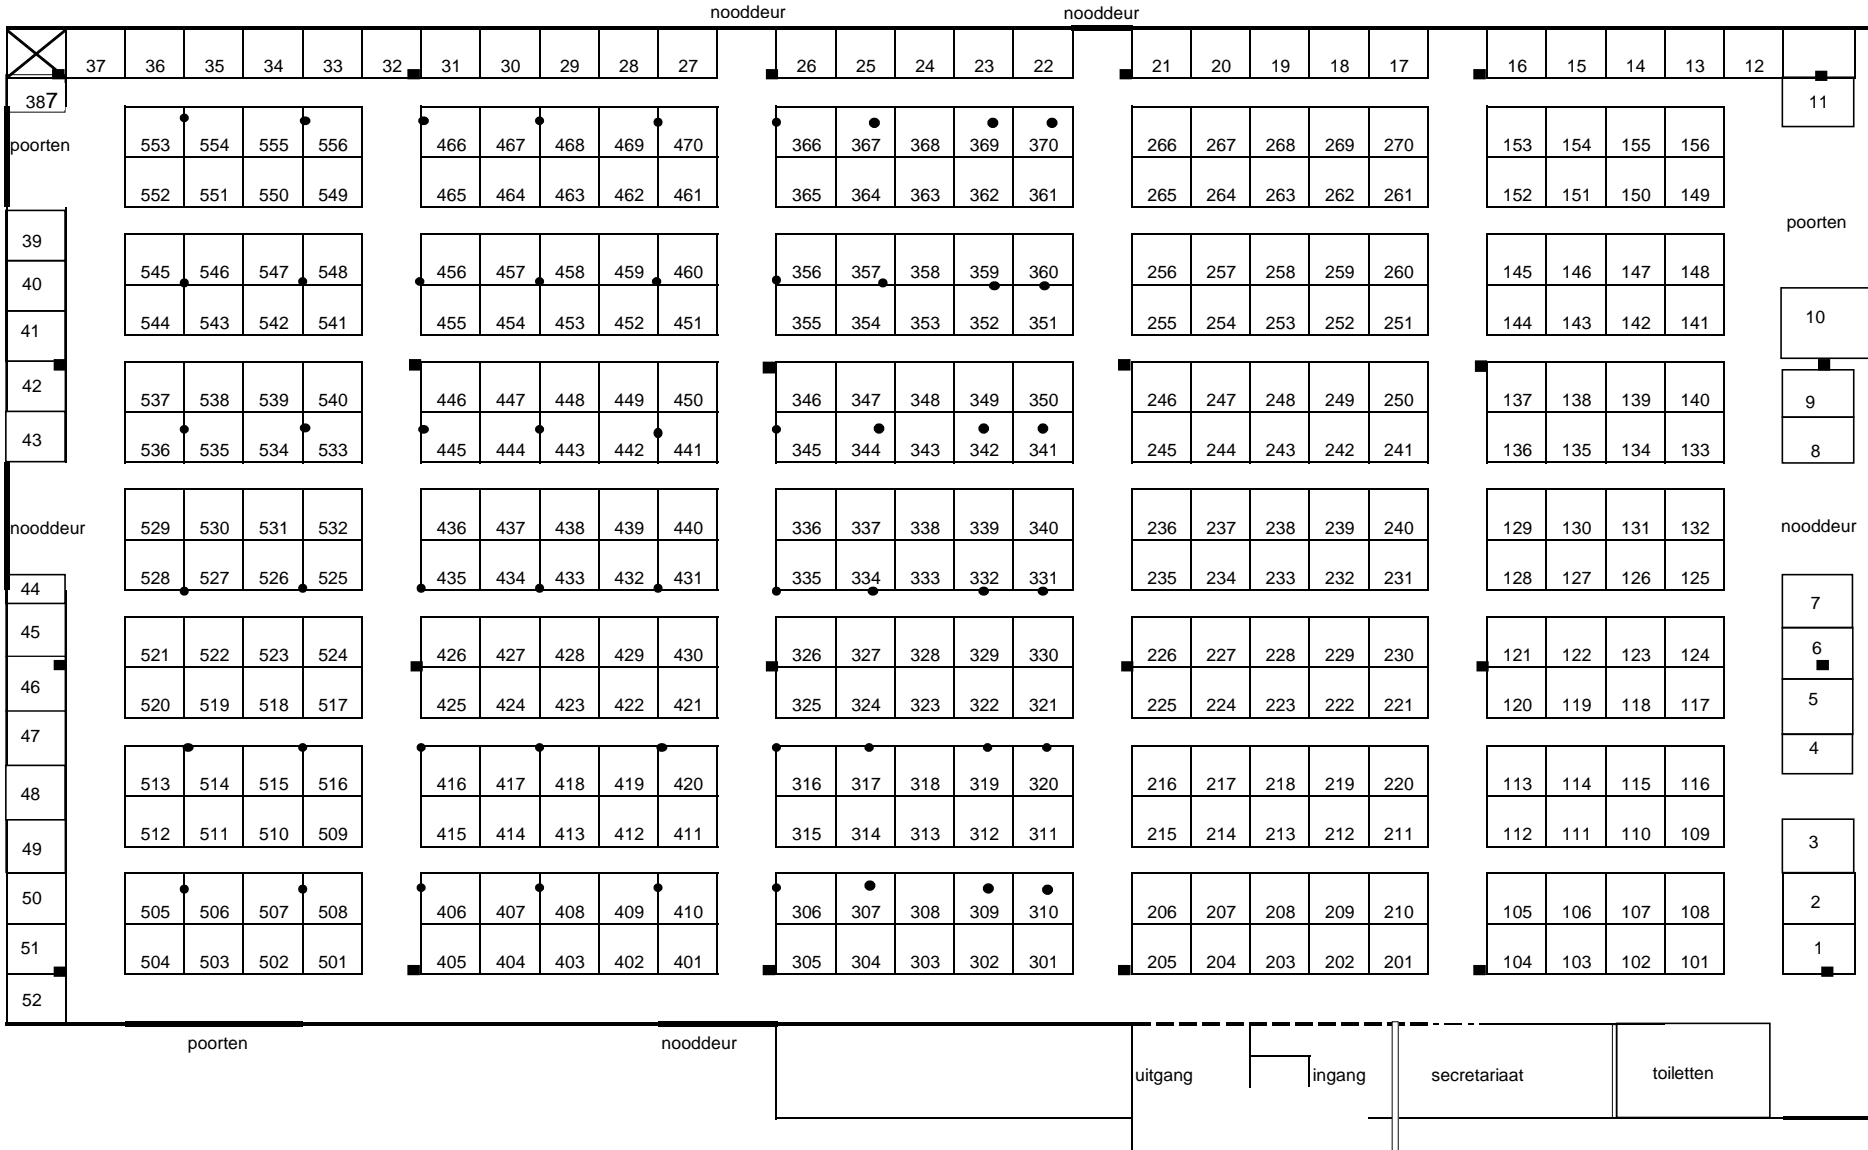

Gangen :
 horizontaal : 2m
 verticaal : 4m

Standafmetingen :
 4x4m

Max. hoogte hallen :
 6m50

Standaardhoogte
 standen : 2m50
 Uitzonderingen aan
 te vragen !!

conferentiezaal